



Vue en coupe

COUPE DE PRINCIPE
Ech : 1/25 ème

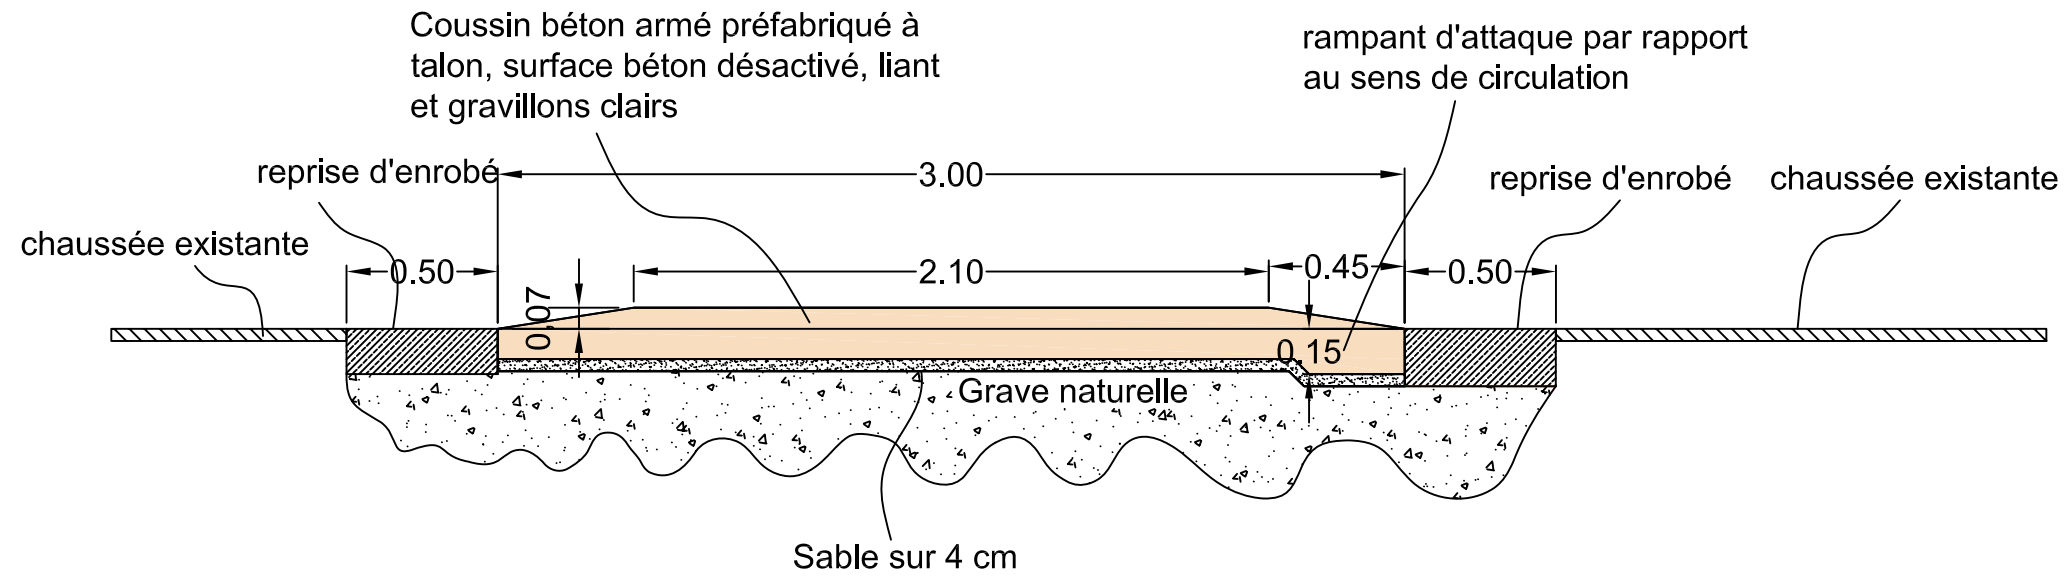

Vue de dessus

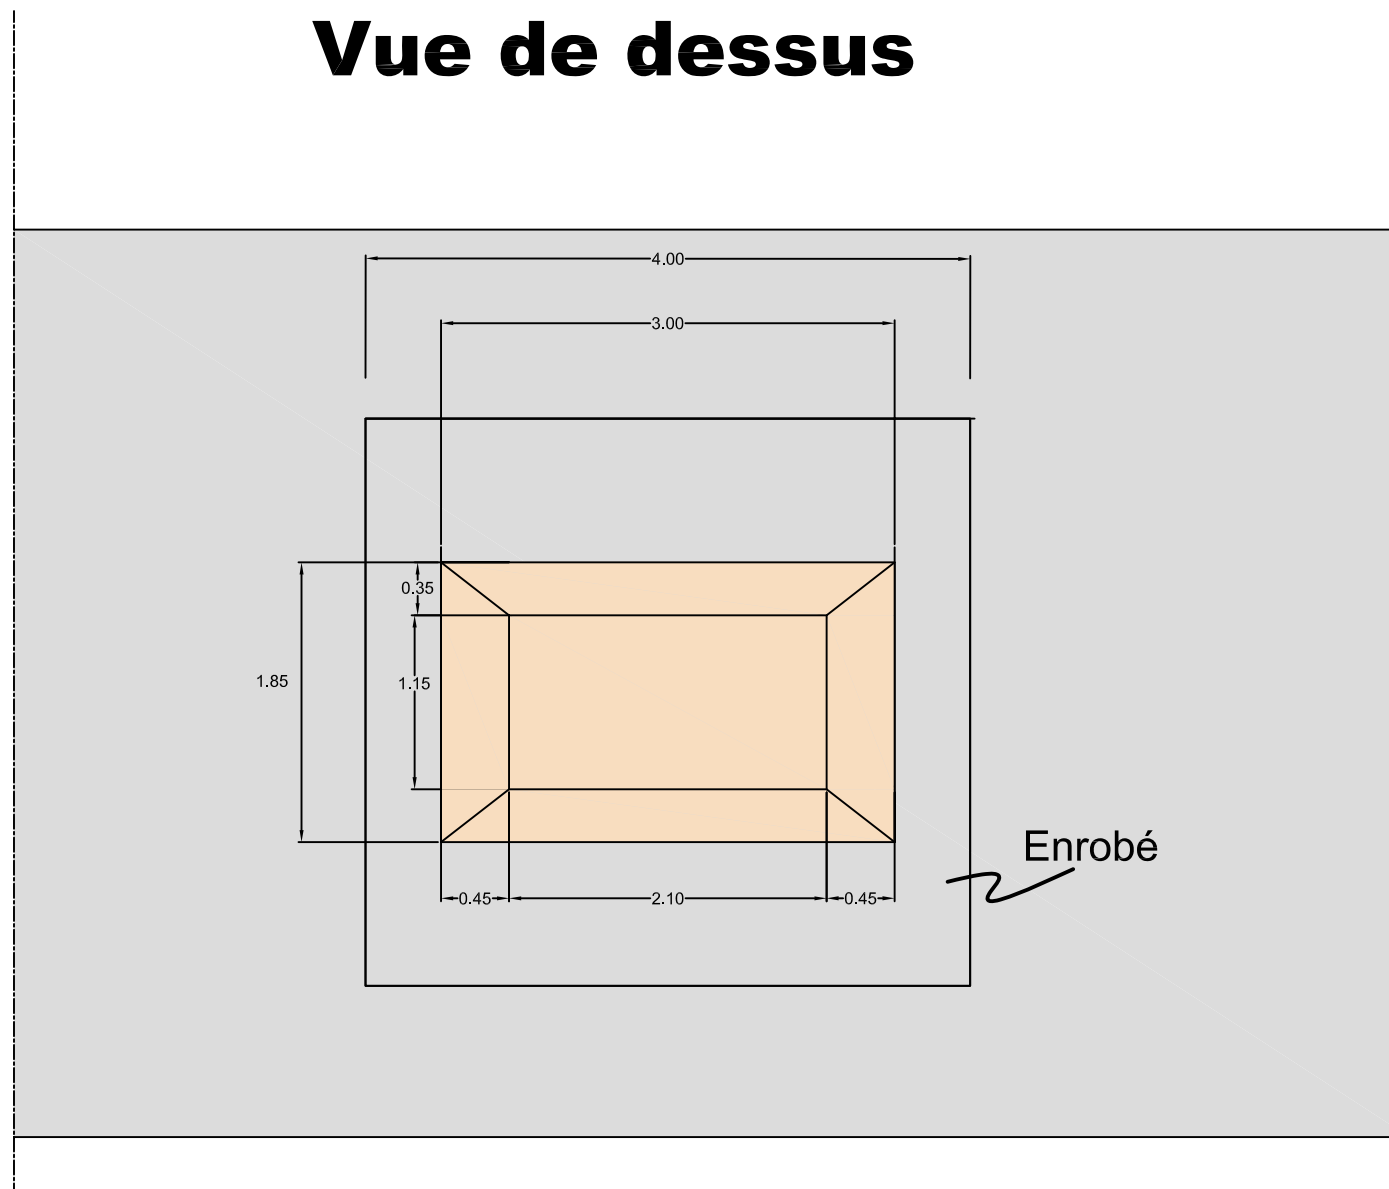

PLAN DE PRINCIPE
Echelle : 1/50 ème