


Séparateur collé


Vue en coupe

COUPE DE PRINCIPE

Ech : 1/25 ème

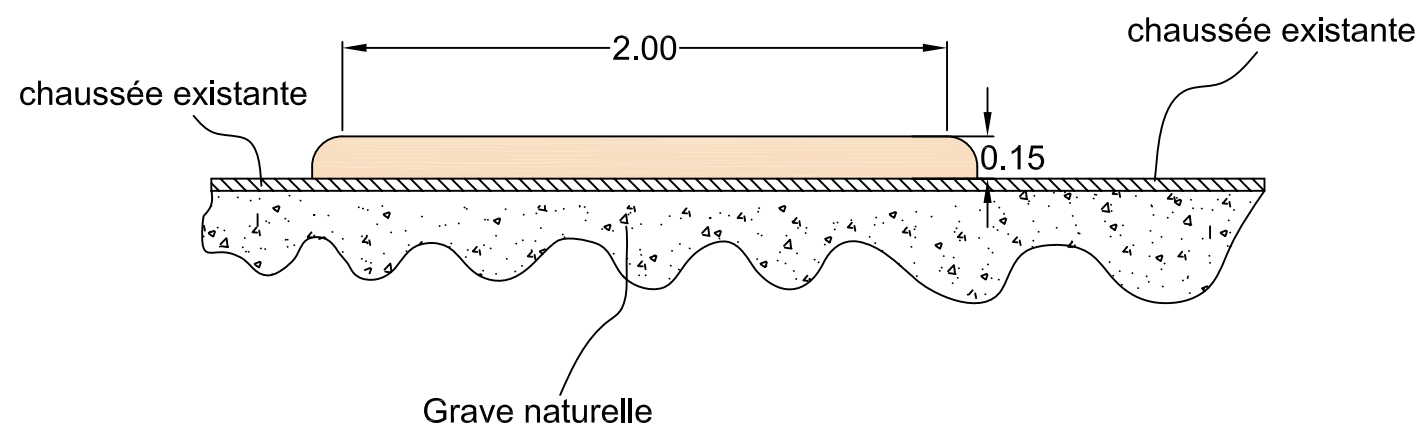

Vue de dessus

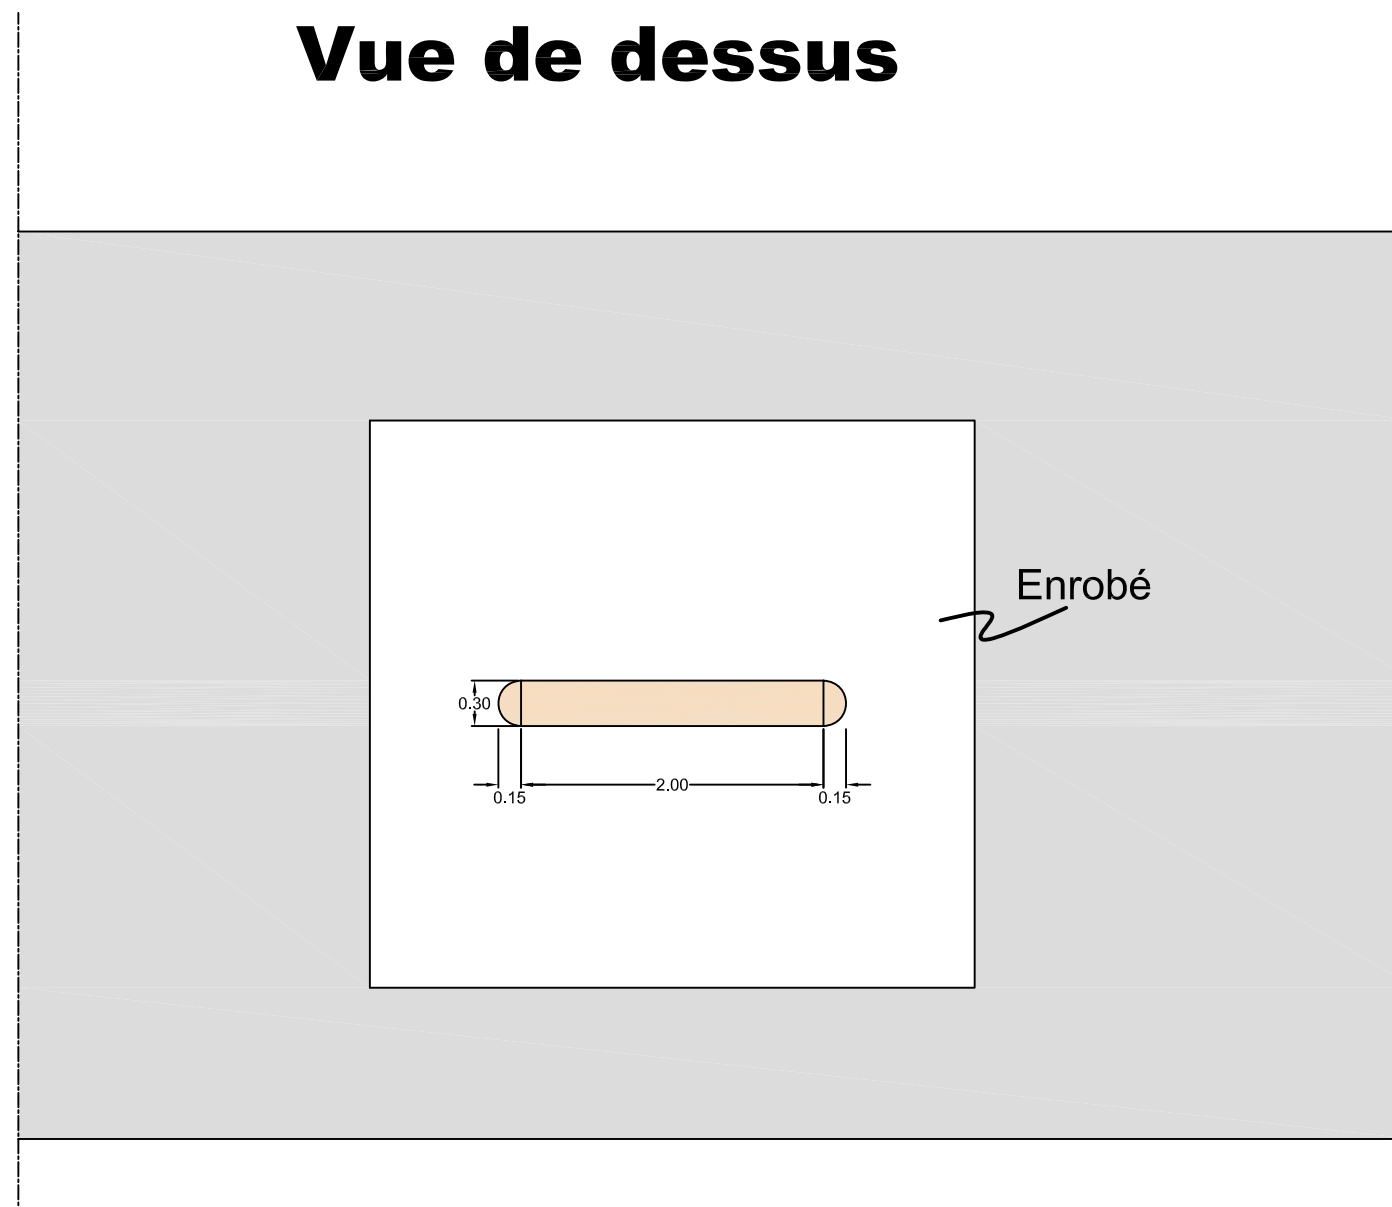

PLAN DE PRINCIPE

Echelle : 1/50 ème